


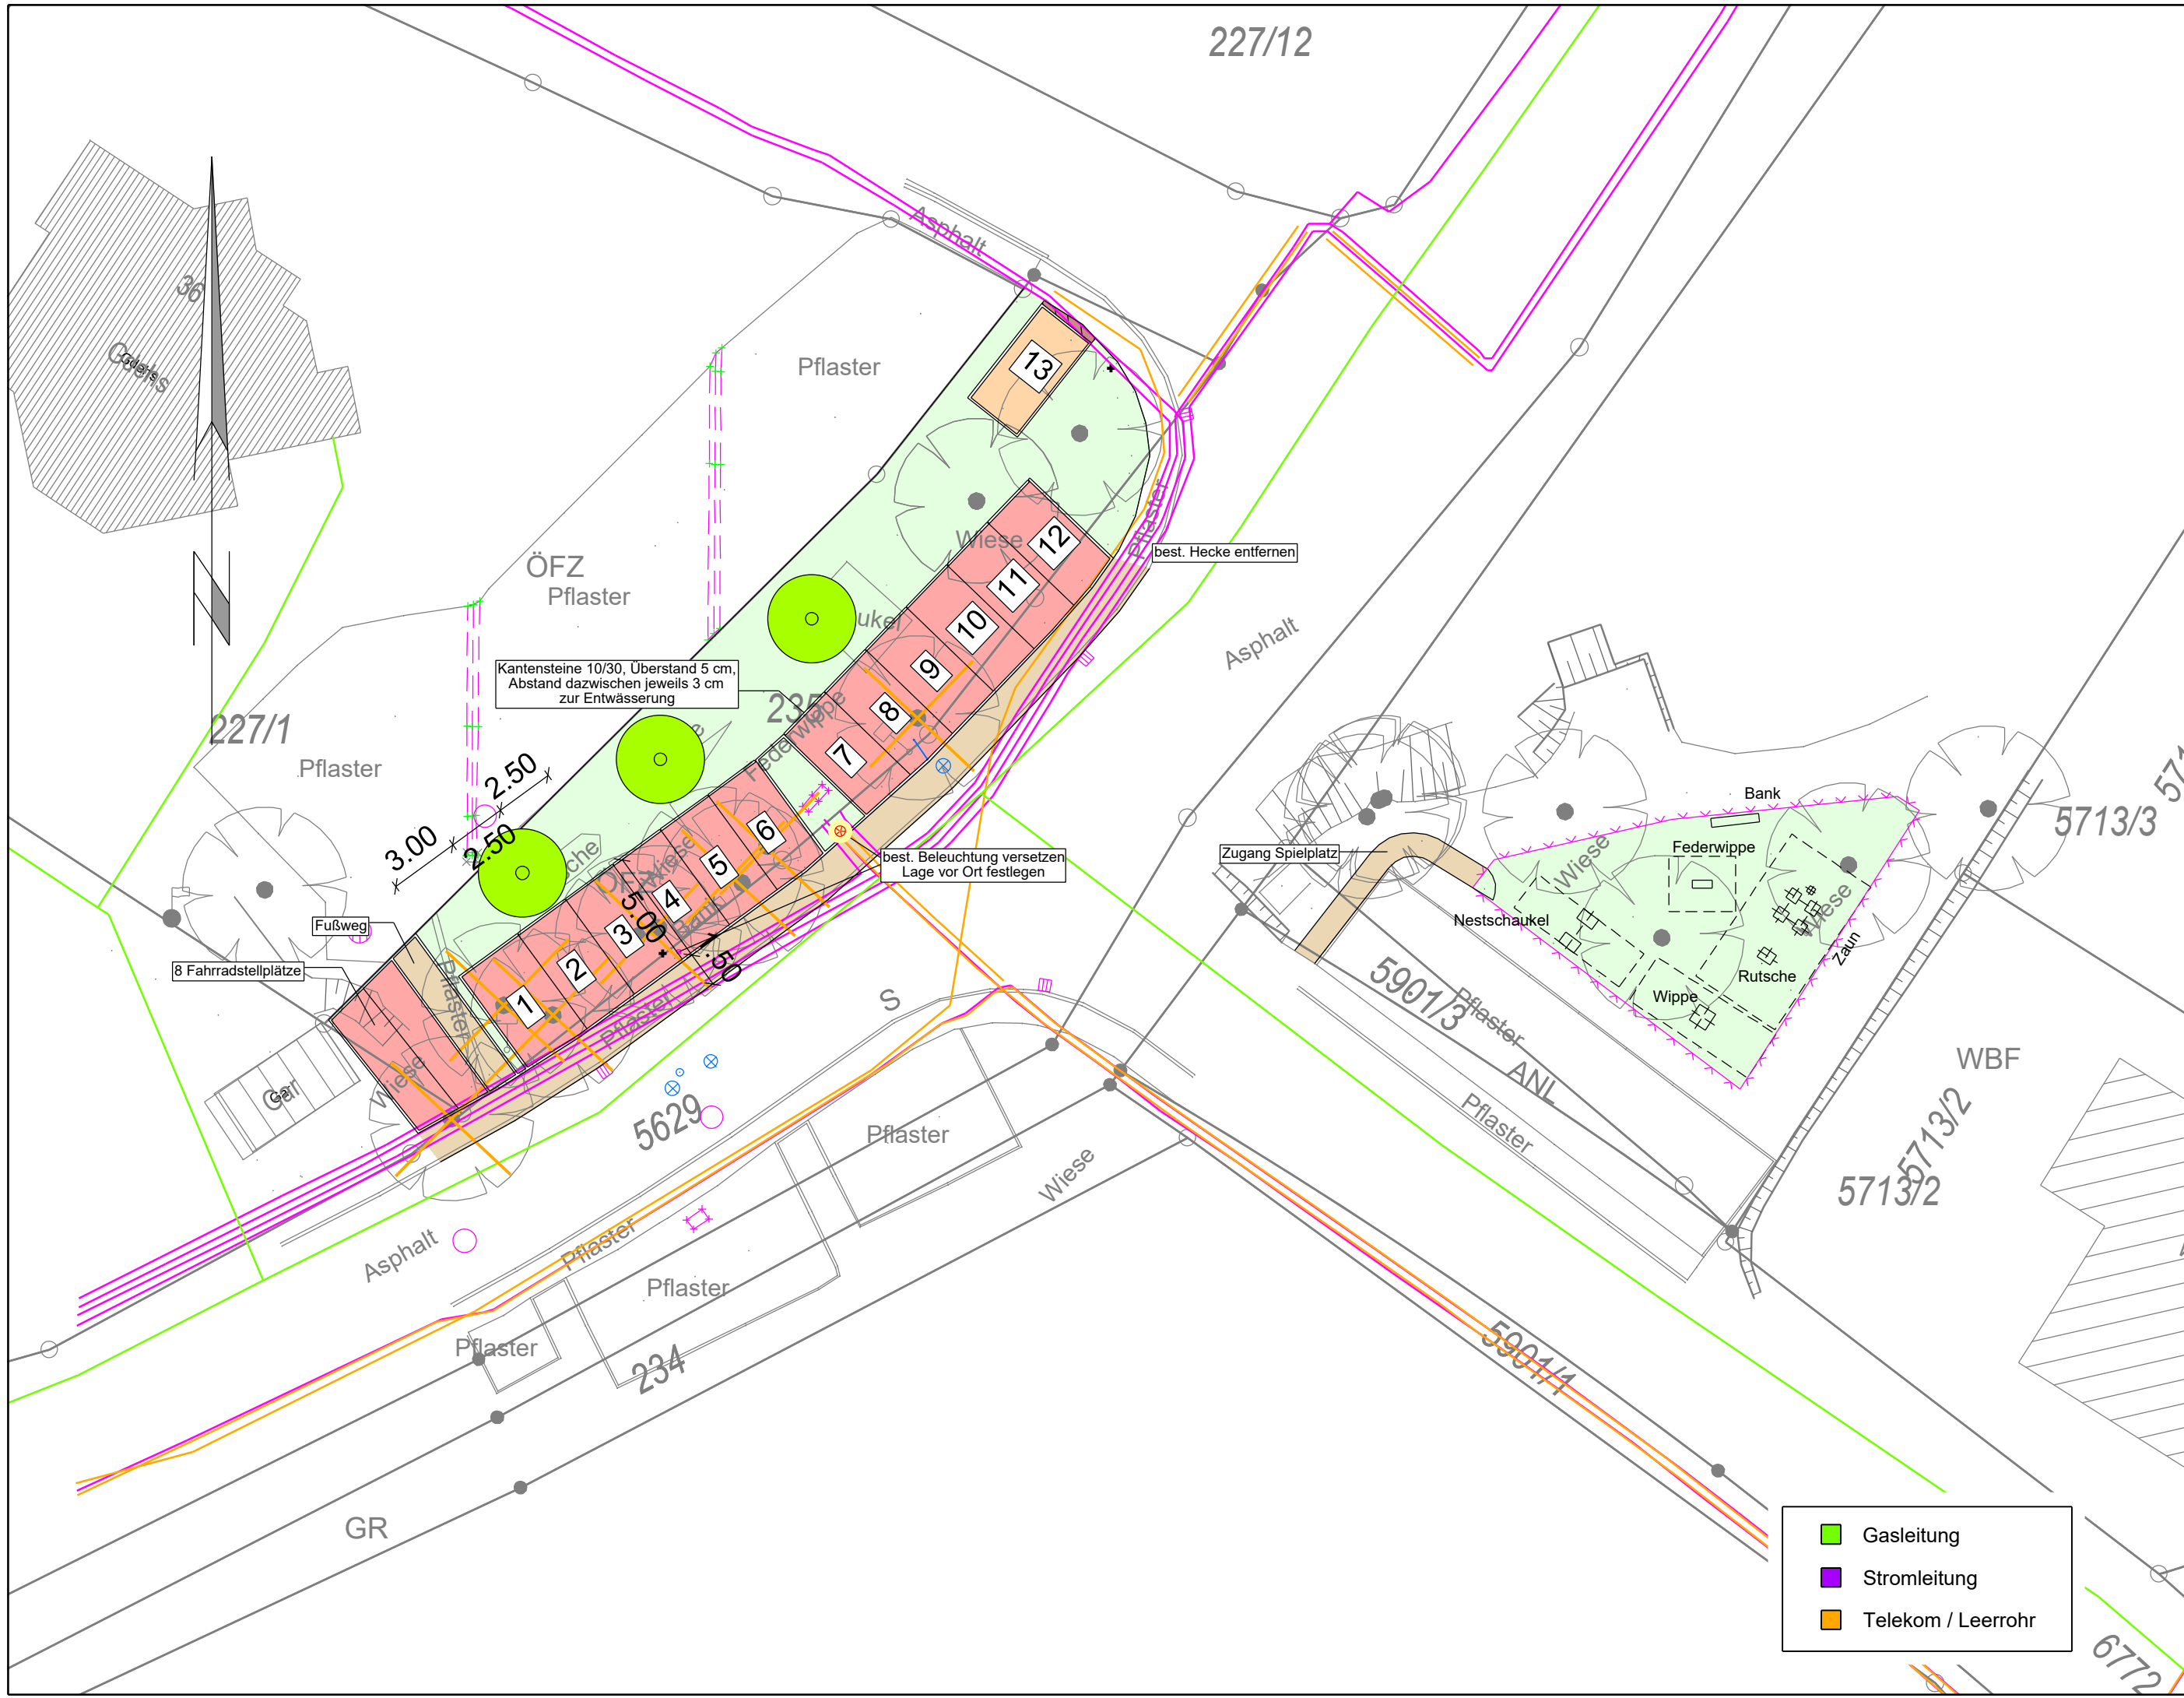

Index	Datum	Art der Änderung	Ersetzt Plan	Zeichen

Planfolge:



WALTER Ingenieure

TAUBERBISCHOFSHHEIM · OSTERBURKEN · HEILBRONN · TEUCHERN

Friedrichstraße 1/1
74706 Osterburken
Telefon: 06291 62 06-0
info-os@walteringenieure.de
www.walteringenieure.de

Projekt Nr.: 02.3755	Version: 27.2 5193	Datum	Zeichen
Datei: ... \23755_01_VPc\ DVPSL_0	Grunddaten	Okt 2025	KM4
Format(b/h): 580 mm / 297 mm	Vermessungsdaten	Okt 2025	GD3
Planausschnitt: Ausschnitt1	bearbeitet	Okt 2025	SR3
Plannummer:	gezeichnet	Okt 2025	CS3
SL 03-01	geprüft	Okt 2025	CS3
Koordinatensystem: GK		Höhensystem: müNN	



Gemeinde Dörzbach

Parkplätze Friedhofstraße
Dörzbach

- VORPLANUNG 2025 -

Anlage:

3

Maßstab:

1:50


Lageplan

Aufgestellt:
Osterburken, 31.10.2025



Sans

Für den Vorhabenträger:
Dörzbach,

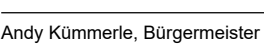

Andy Kümmerle, Bürgermeister