


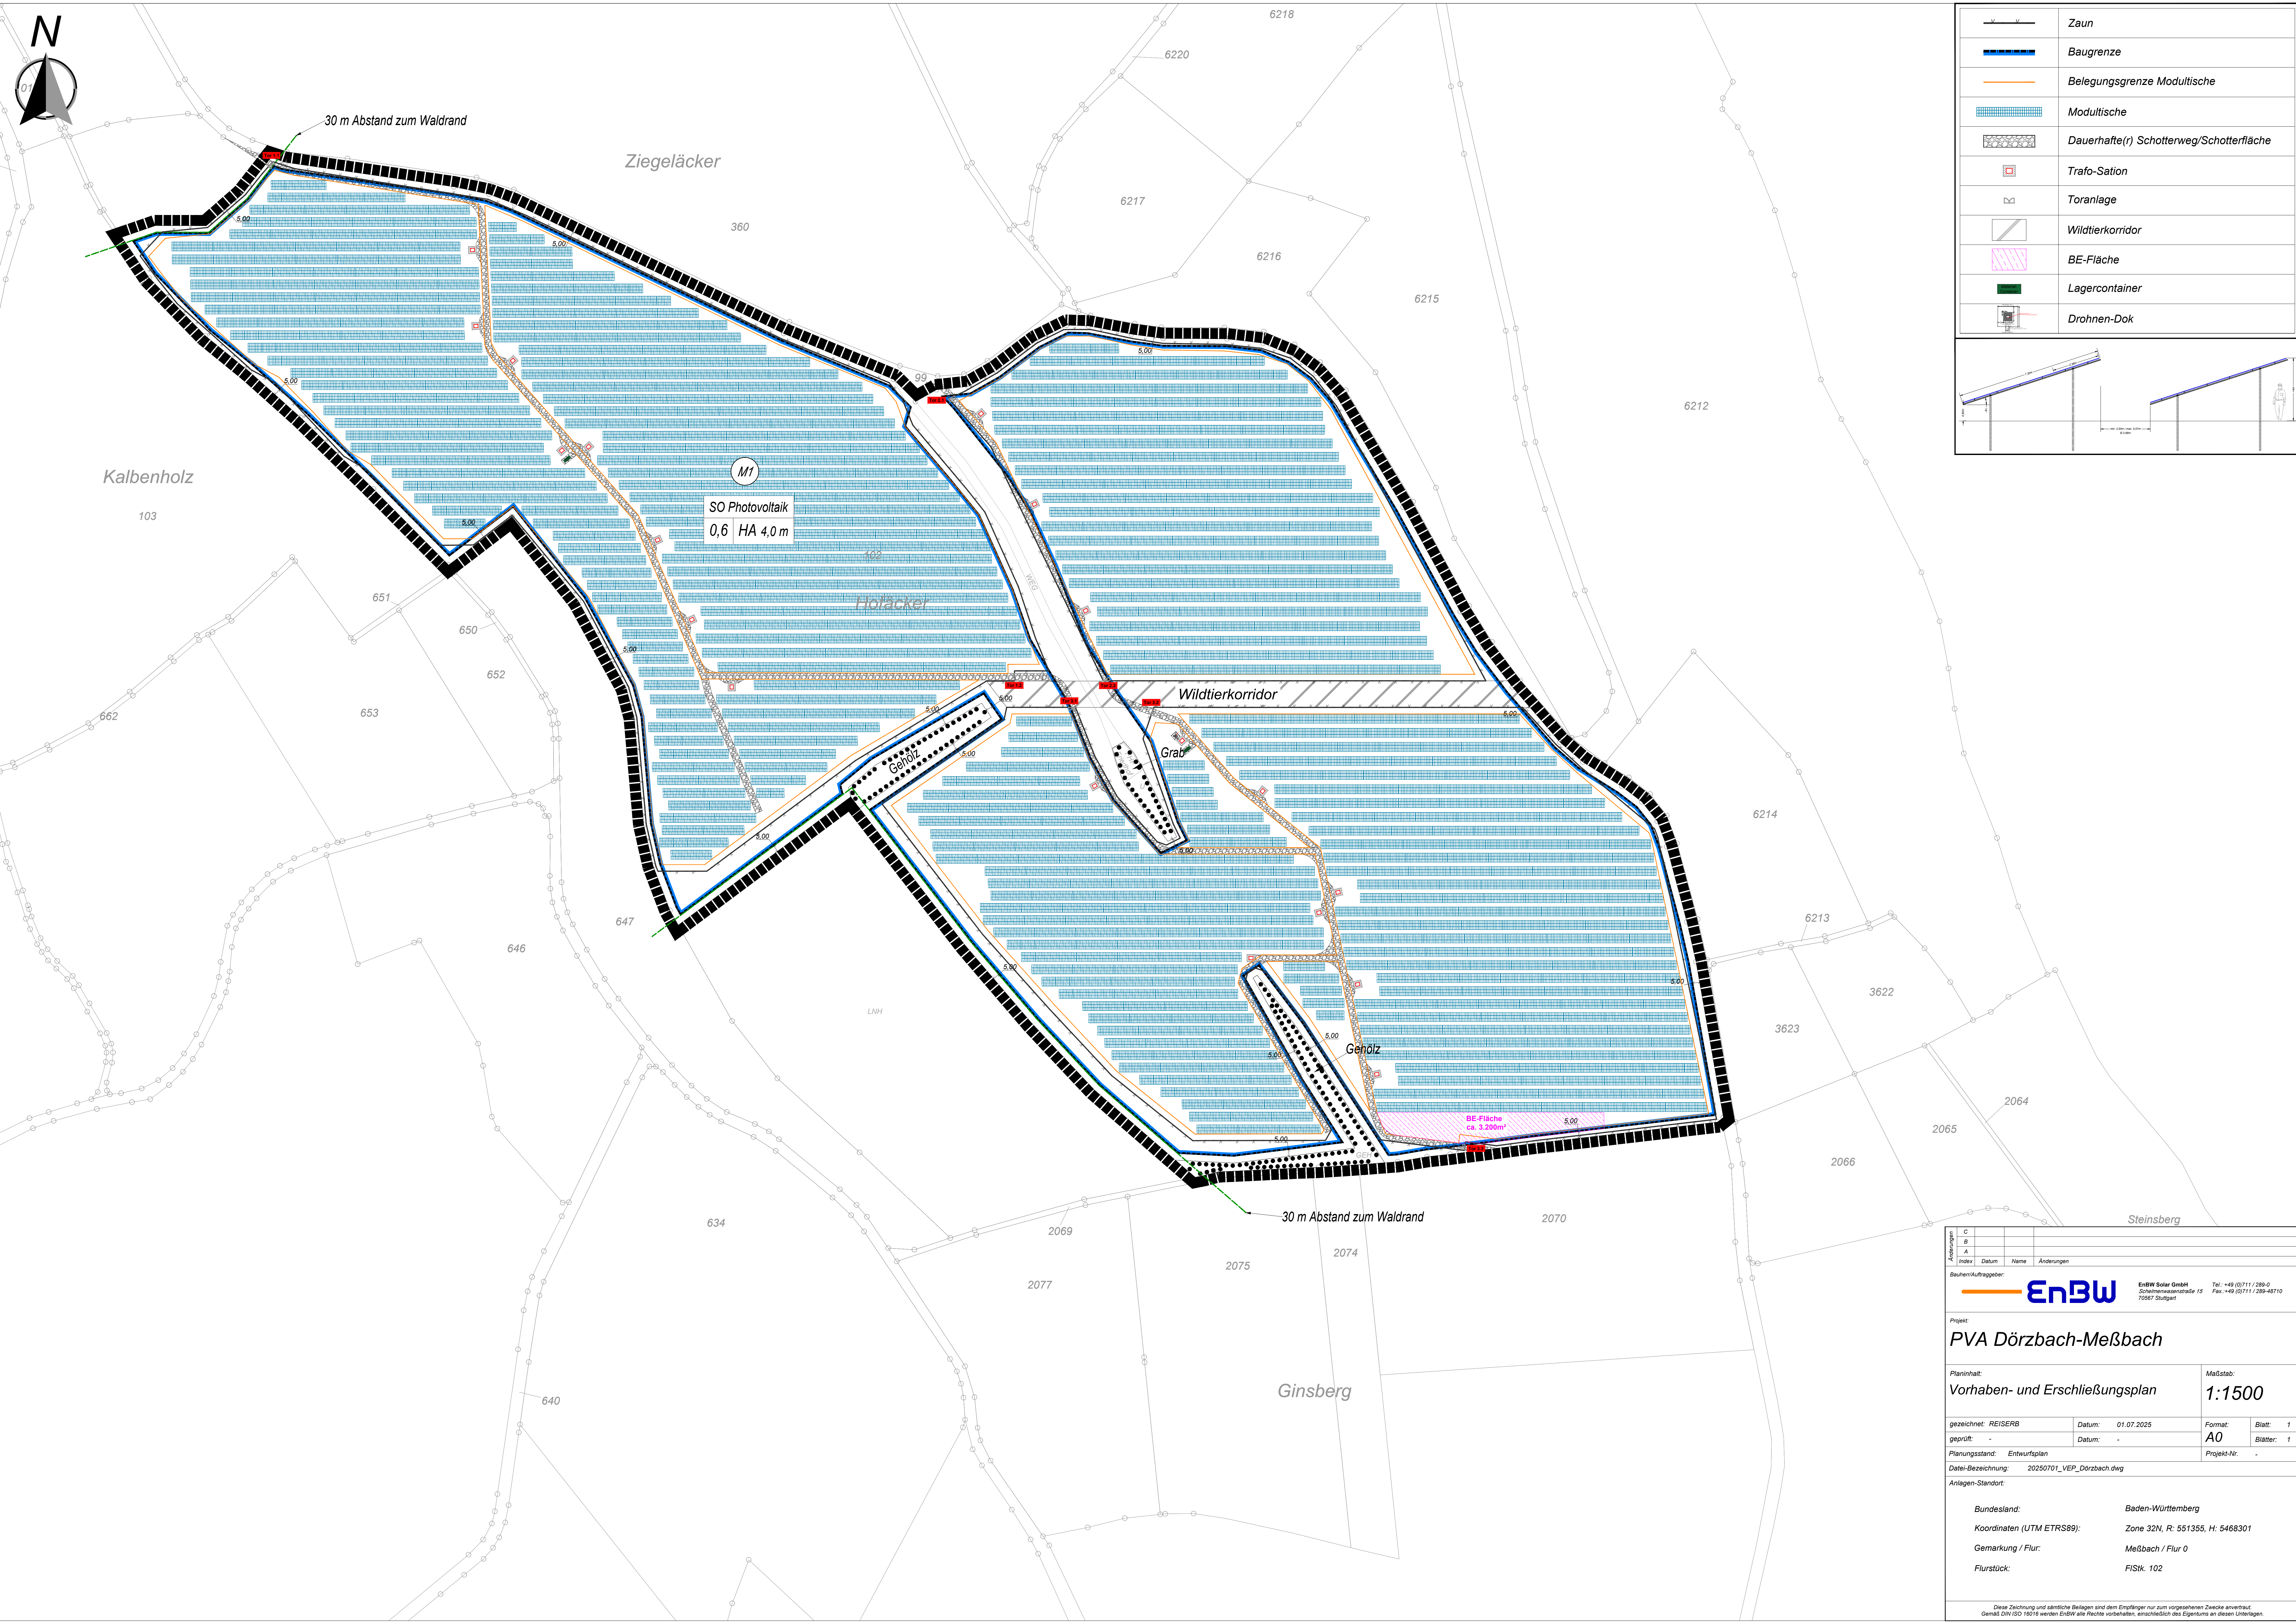

	Zaun
	Baugrenze
	Belegungsgrenze Modultische
	Modultische
	Dauerhafte(n) Schotterweg/Schotterfläche
	Trafo-Sation
	Toranlage
	Wildtierkorridor
	BE-Fläche
	Lagercontainer
	Drohnen-Dok

C					
B					
A					
Index	Datum	Name	Änderungen		
Bauteil/Auftraggeber:					
		EnBW Solar GmbH Schellenwiesenstraße 15 70567 Stuttgart		Tel.: +49 (0)711 / 289-0 Fax: +49 (0)711 / 289-48710	
Projekt:					
PVA Dörzbach-Meißbach					
Planinhalt:				Maßstab:	
Vorhaben- und Erschließungsplan				1:1500	
gezeichnet:	REISERB	Datum:	01.07.2025	Format:	Blatt: 1
geprüft:	-	Datum:	-	A0	Blätter: 1
Planungsstand:		Entwurfsplan		Projekt-Nr.:	
Datei-Bezeichnung:		20250701_VEP_Dörzbach.dwg			
Anlagen-Standort:					
Bundesland:		Baden-Württemberg			
Koordinaten (UTM ETRS89):		Zone 32N, R: 551355, H: 5468301			
Gemarkung / Flur:		Meißbach / Flur 0			
Flurstück:		FStk. 102			
Diese Zeichnung und sämtliche Beilagen sind dem Empfänger nur zum vorgesehenen Zwecke anvertraut. Gemäß DIN ISO 15016 werden EnBW alle Rechte vorbehalten, einschließlich des Eigentums an diesen Unterlagen.					