
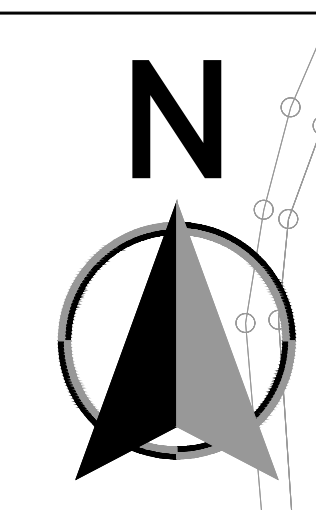


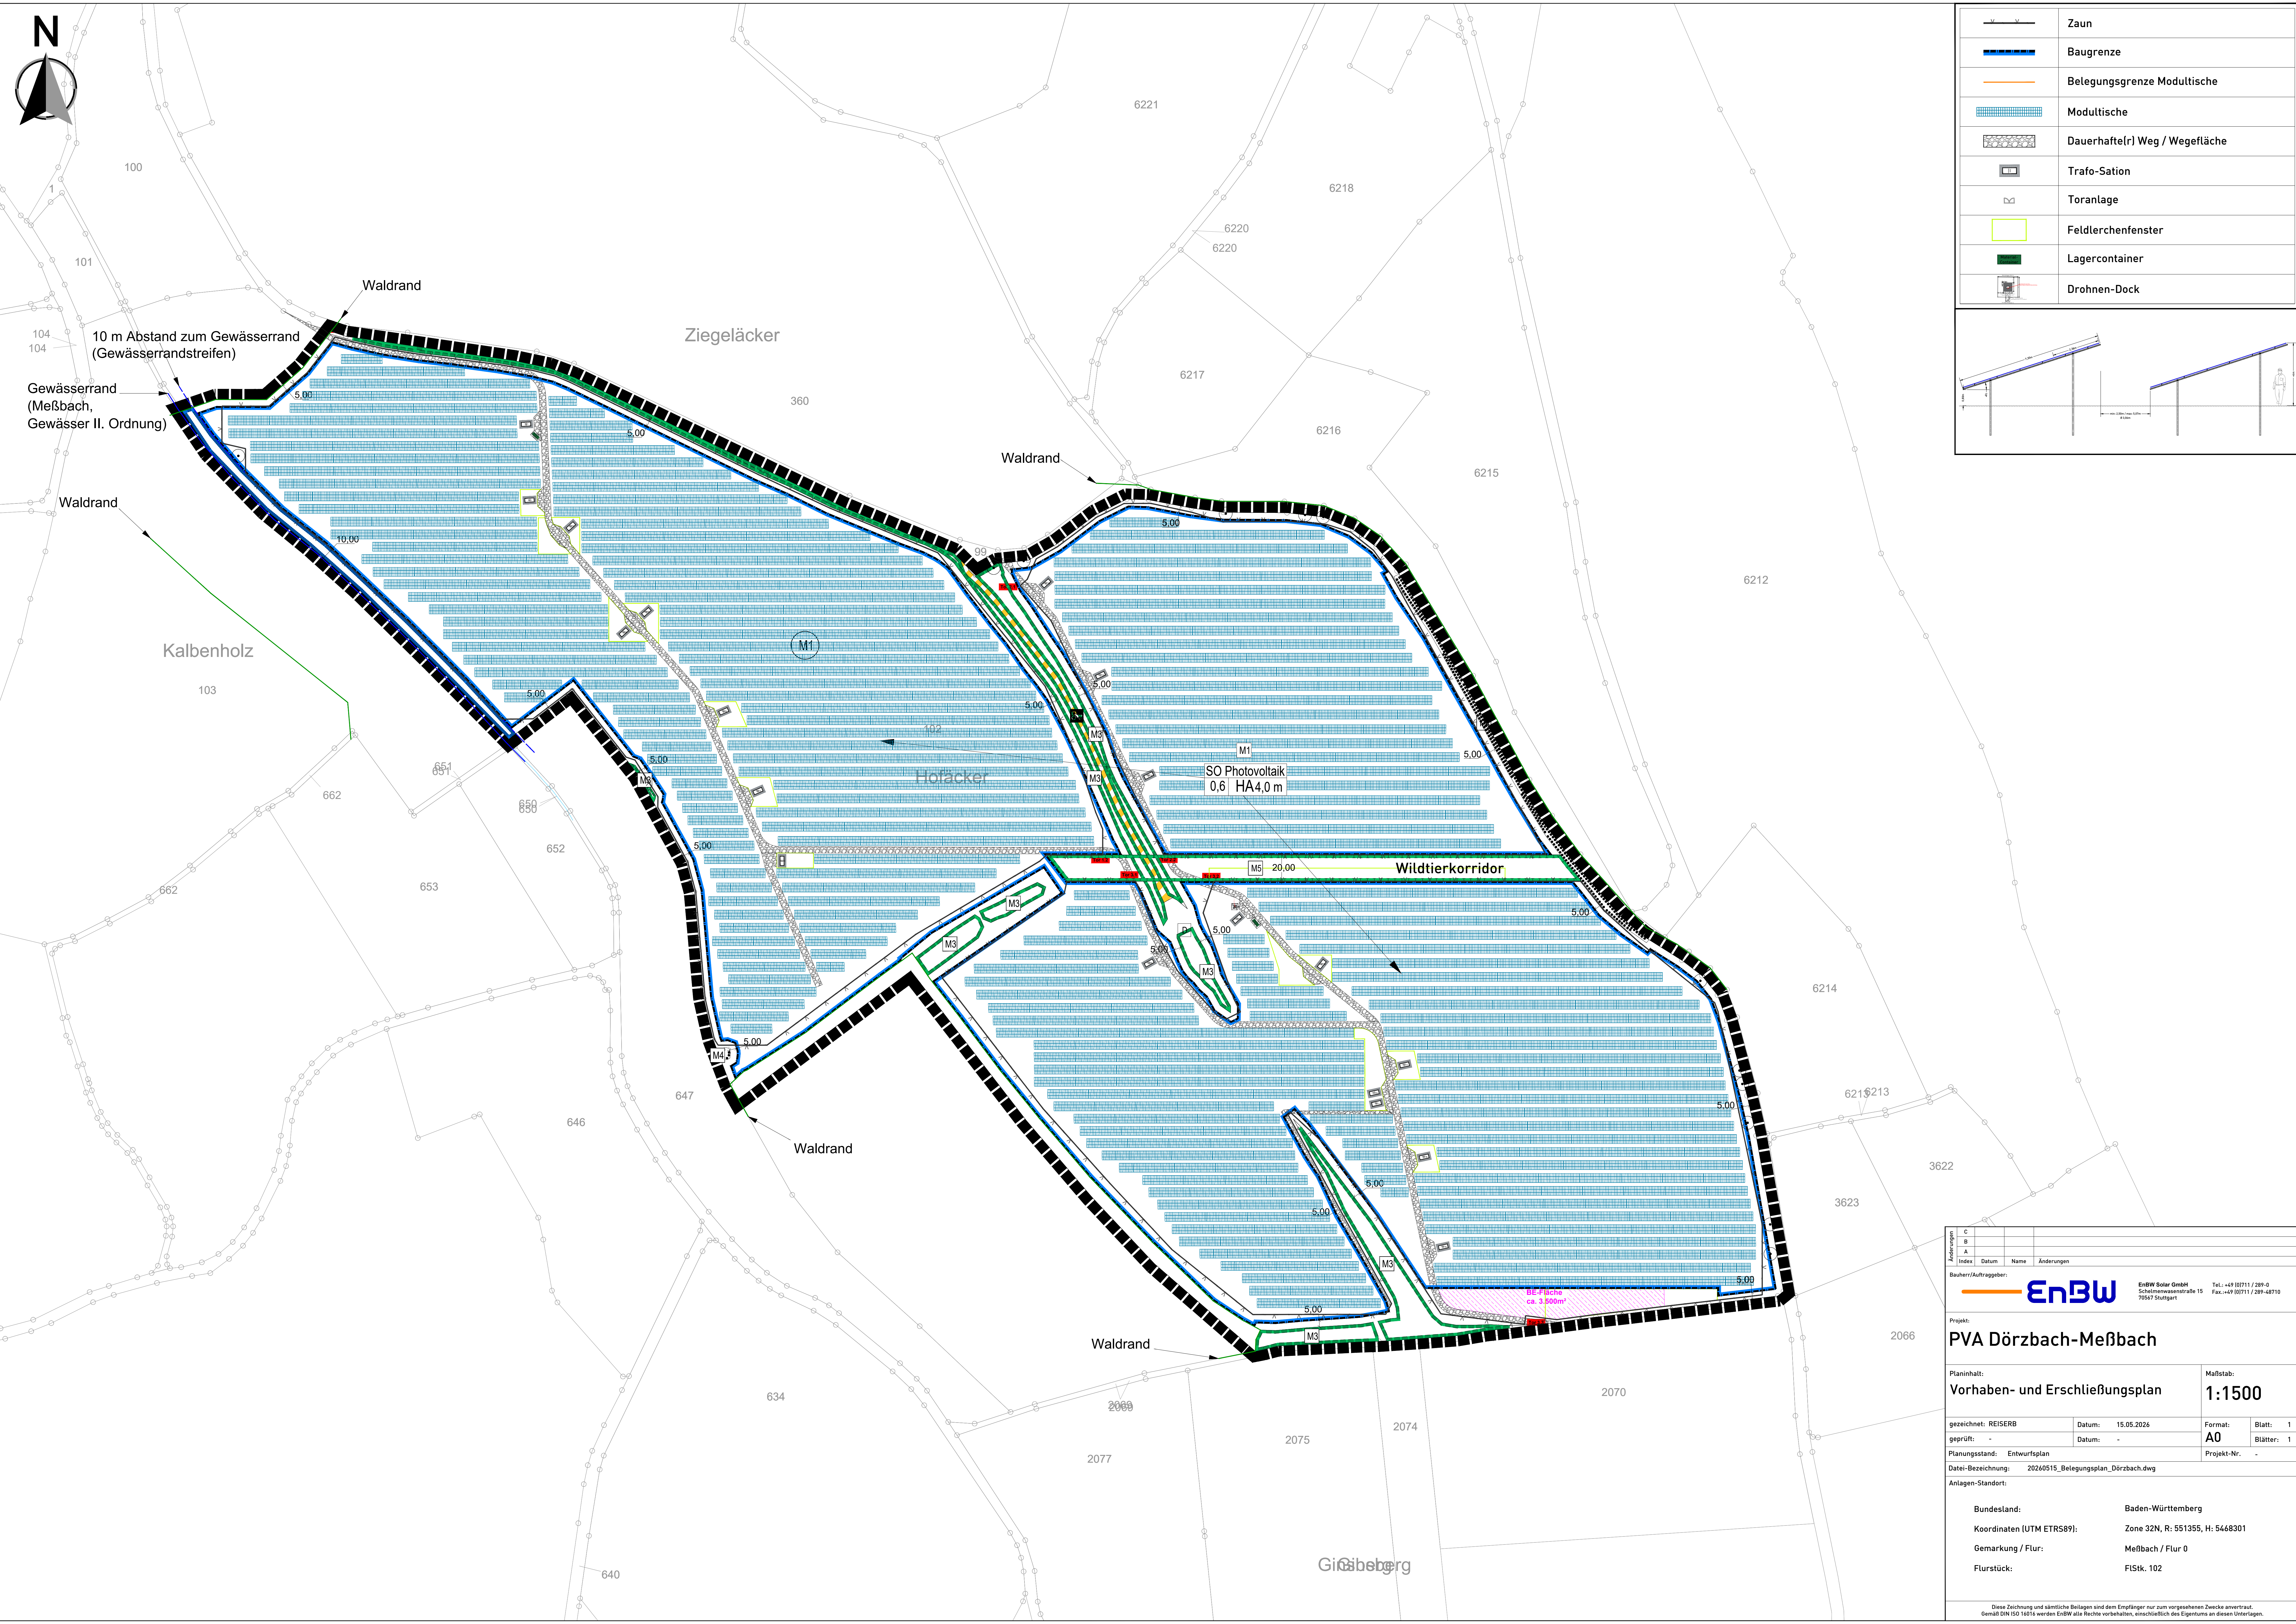

	Zaun
	Baugrenze
	Belegungsgrenze Modultische
	Modultische
	Dauerhafte(r) Weg / Wegefläche
	Trafo-Sation
	Toranlage
	Feldlerchenfenster
	Lagercontainer
	Drohnen-Dock

Anmerkungen			
A	Index	Datum	Name Änderungen
Bauherr/Auftraggeber:			
		EnBW Solar GmbH Schellenwiesenstraße 15 70567 Stuttgart	
Projekt:		Tel.: +49 (0)711 / 289-0 Fax: +49 (0)711 / 289-40710	
PVA Dörzbach-Meißbach			
Planinhalt:		Maßstab:	
Vorhaben- und Erschließungsplan		1:1500	
gezeichnet: REISERB	Datum: 15.05.2026	Format: A0	Blatt: 1
geprüft: -	Datum: -	Blätter: 1	
Planungsstand: Entwurfsplan		Projekt-Nr.:	
Datei-Bezeichnung: 20240515_Belegungsplan_Dörzbach.dwg			
Anlagen-Standort:			
Bundesland:		Baden-Württemberg	
Koordinaten (UTM ETRS89):		Zone 32N, R: 551355, H: 5468301	
Gemarkung / Flur:		Meißbach / Flur 0	
Flurstück:		FISik. 102	
Diese Zeichnung und sämtliche Beilagen sind dem Empfänger nur zum vorgesehenen Zwecke anvertraut. Gemäß DIN ISO 14616 werden EnBW alle Rechte vorbehalten, einschließlich des Eigentums an diesen Unterlagen.			