


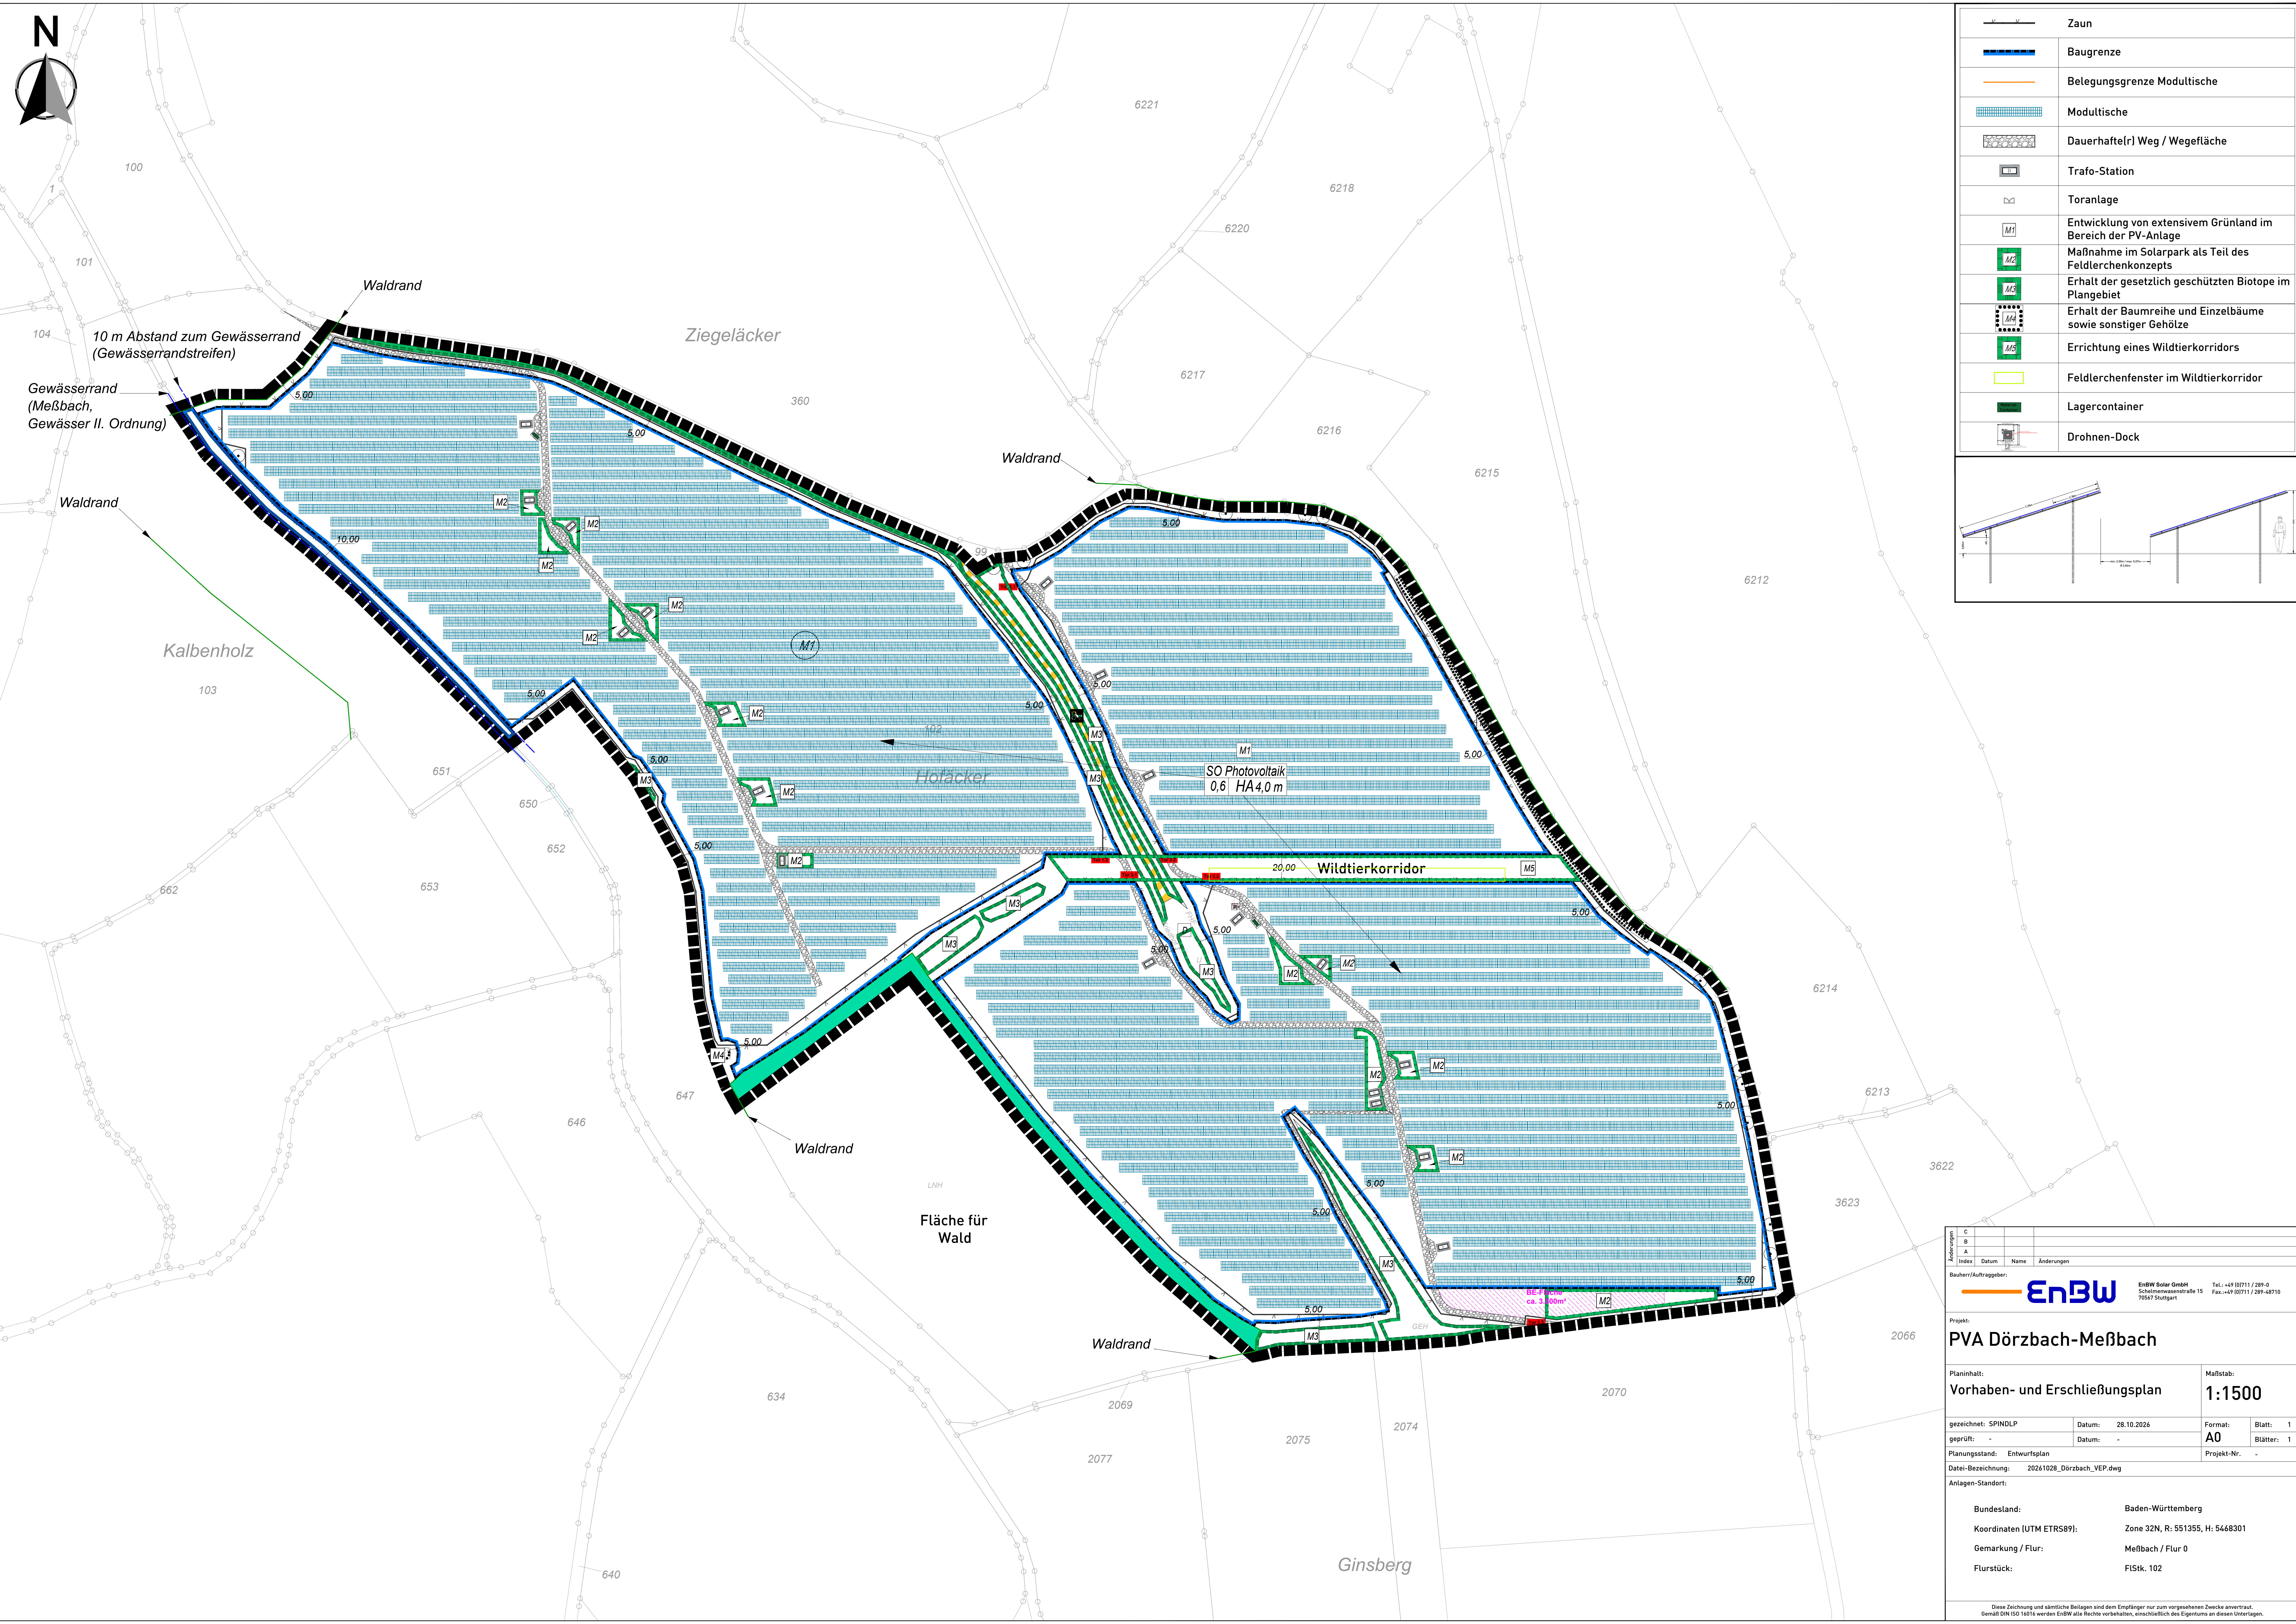

	Zaun
	Baugrenze
	Belegungsgrenze Modultische
	Modultische
	Dauerhafte(r) Weg / Wegefläche
	Trafo-Station
	Toranlage
	Entwicklung von extensivem Grünland im Bereich der PV-Anlage
	Maßnahme im Solarpark als Teil des Feldlerchenkonzepts
	Erhalt der gesetzlich geschützten Biotope im Plangebiet
	Erhalt der Baumreihe und Einzelbäume sowie sonstiger Gehölze
	Errichtung eines Wildtierkorridors
	Feldlerchenfenster im Wildtierkorridor
	Lagercontainer
	Drohnen-Dock

C					
B					
A					
Index	Datum	Name	Änderungen		
Bauherr/Auftraggeber:					
		EnBW Solar GmbH Schellenwasenstraße 15 70567 Stuttgart		Tel.: +49 (0)711 / 289-0 Fax: +49 (0)711 / 289-40710	
Projekt:					
PVA Dörzbach-Meißbach					
Planinhalt:				Maßstab:	
Vorhaben- und Erschließungsplan				1:1500	
gezeichnet: SPINDLP	Datum:	28.10.2026		Format:	Blatt: 1
geprüft: -	Datum:	-		A0	Blätter: 1
Planungsstand: Entwurfsplan		Projekt-Nr.: -			
Datei-Bezeichnung: 20261028_Dörzbach_VEP.dwg					
Anlagen-Standort:					
Bundesland:		Baden-Württemberg			
Koordinaten (UTM ETRS89):		Zone 32N, R: 551355, H: 5468301			
Gemarkung / Flur:		Meißbach / Flur 0			
Flurstück:		FlStk. 102			
Diese Zeichnung und sämtliche Beilagen sind dem Empfänger nur zum vorgesehenen Zwecke anvertraut. Gemäß DIN ISO 14616 werden EnBW alle Rechte vorbehalten, einschließlich des Eigentums an diesen Unterlagen.					